


**Схема обустройства общественных территорий уличным освещением в рамках реализации муниципальной программы "Формирование современной городской среды" по территории МО "Капустиноярский сельсовет" в период 2023 года. М 1:10000**

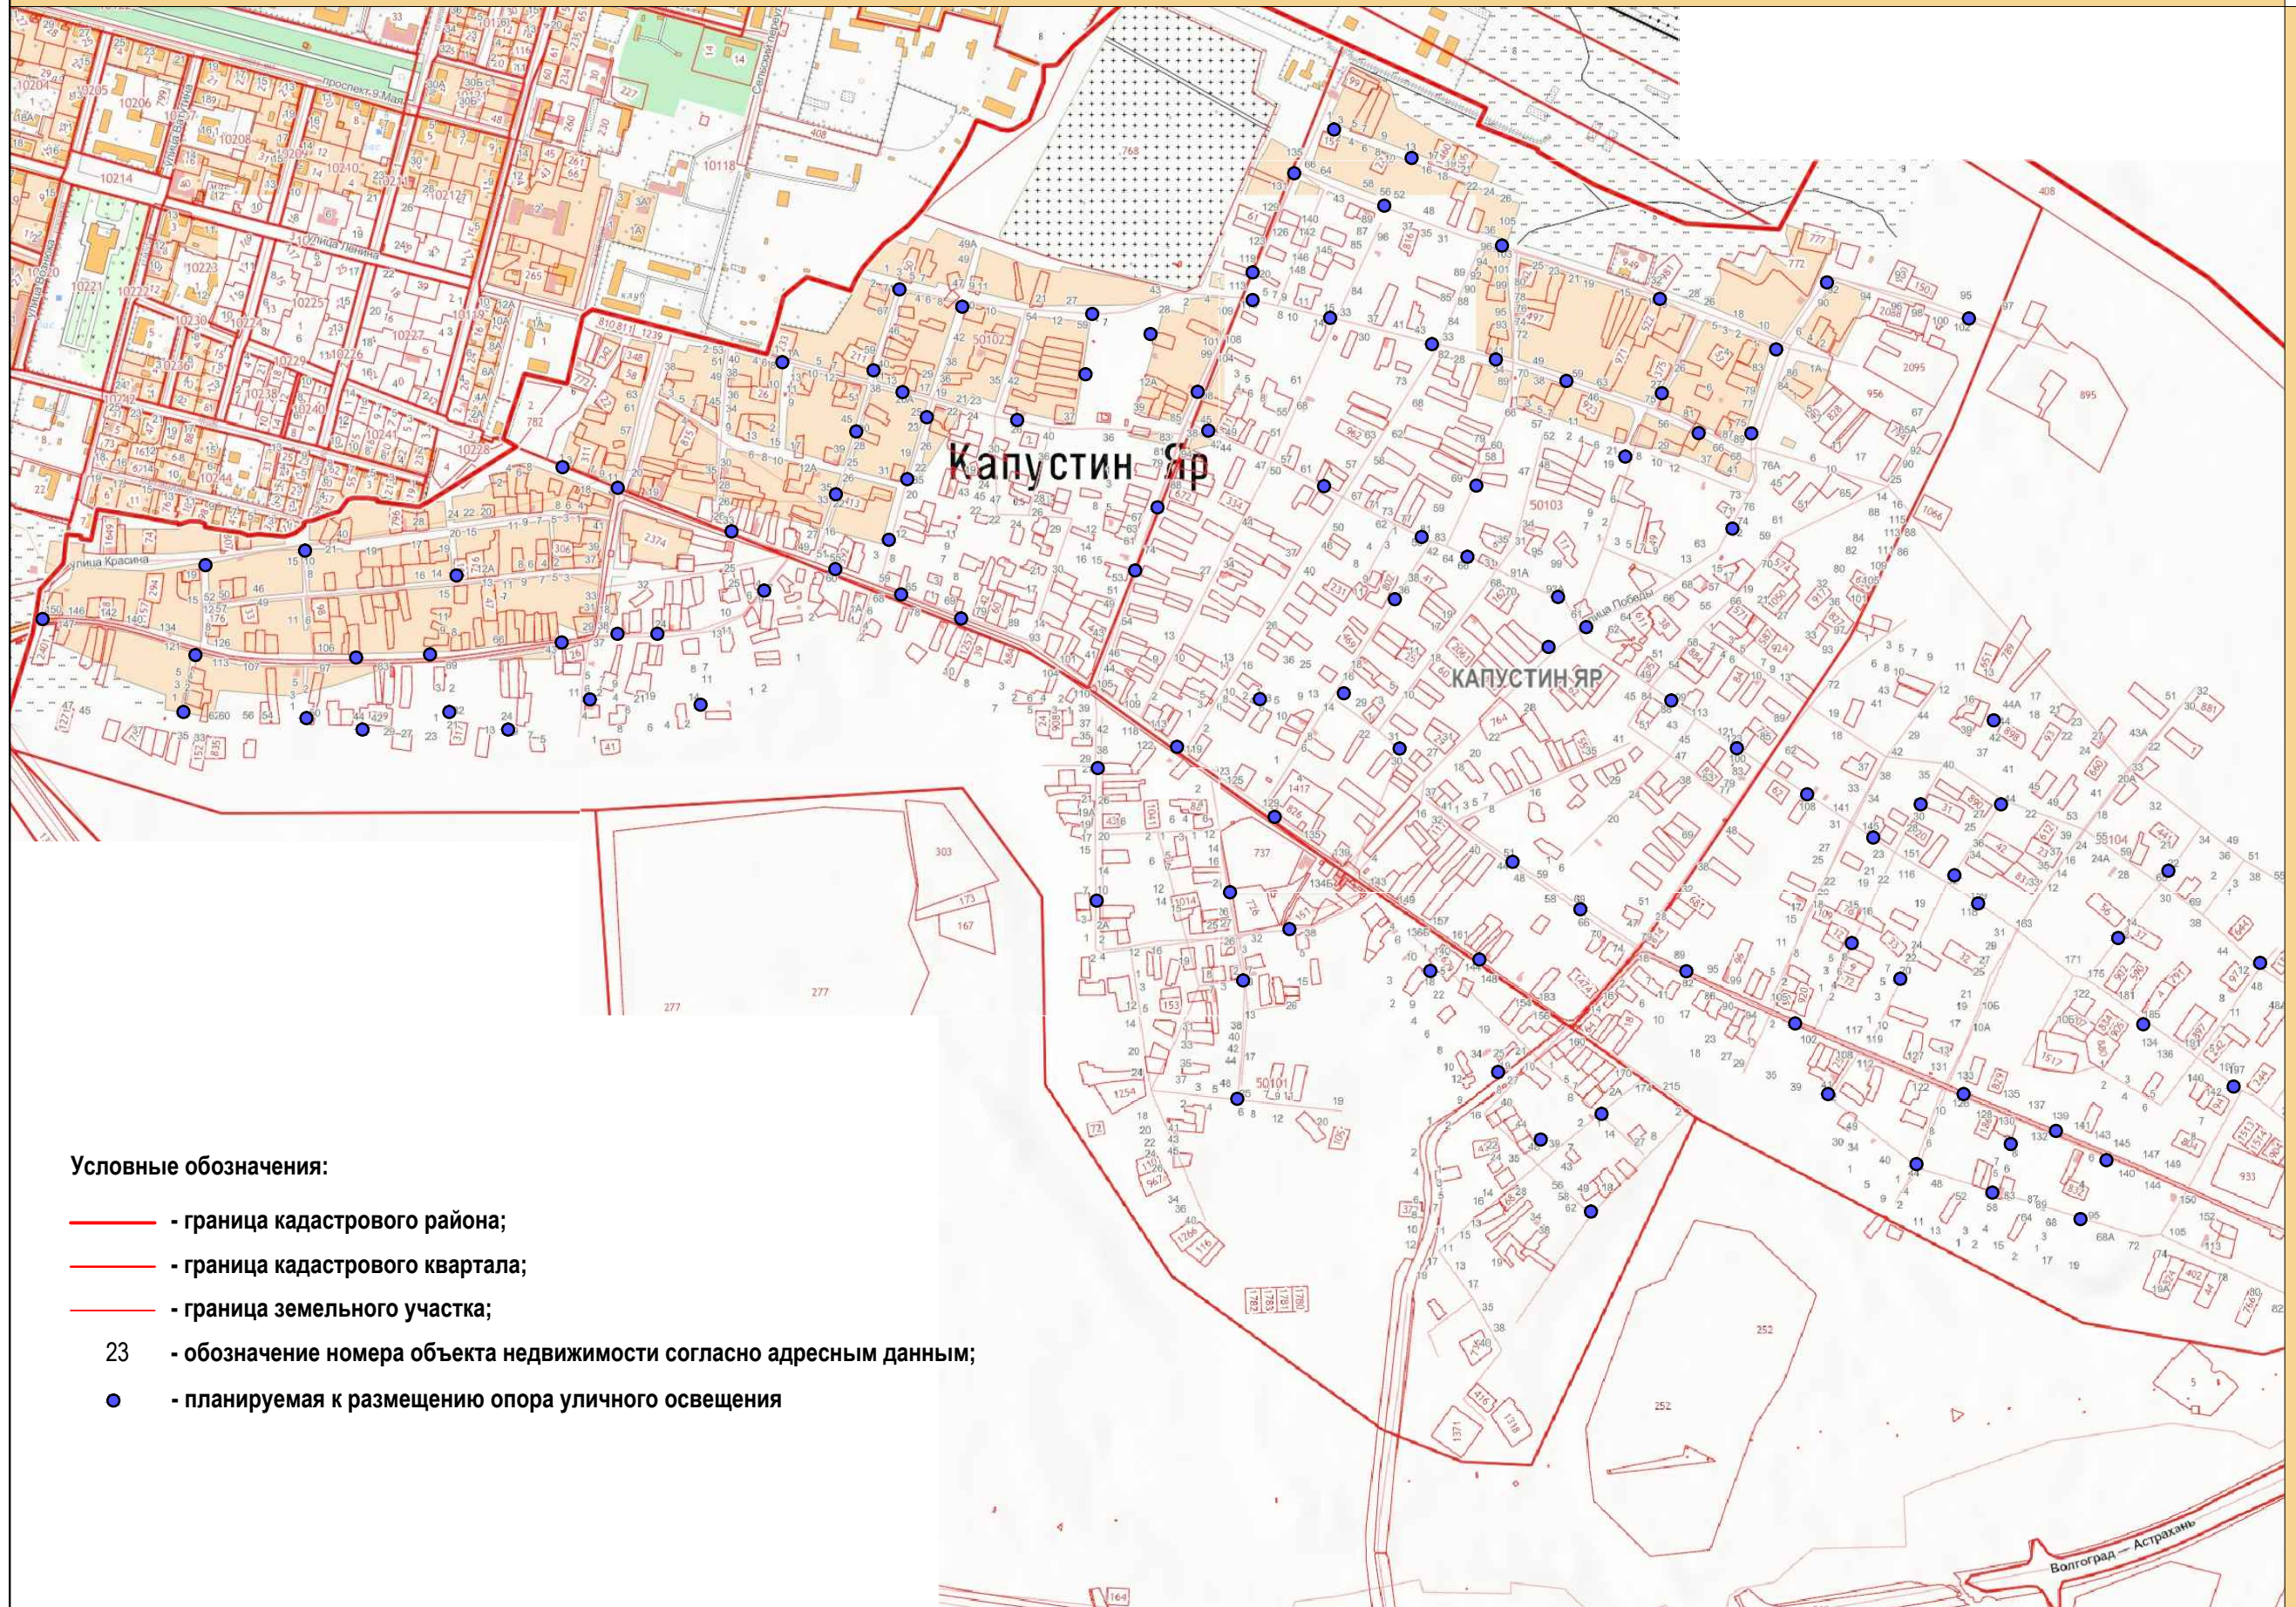

**Условные обозначения:**

- граница кадастрового района;
- граница кадастрового квартала;
- граница земельного участка;
- 23 - обозначение номера объекта недвижимости согласно адресным данным;
- планируемая к размещению опора уличного освещения